



TRAMWEG
ALTE SEIDENFABRIK
OBERARTH

TRAMWEG 37A BIS 41


GRUNDRISS UNTERGESCHOSS

■ Keller

HAUS 37B

HAUS 39B

HAUS 41

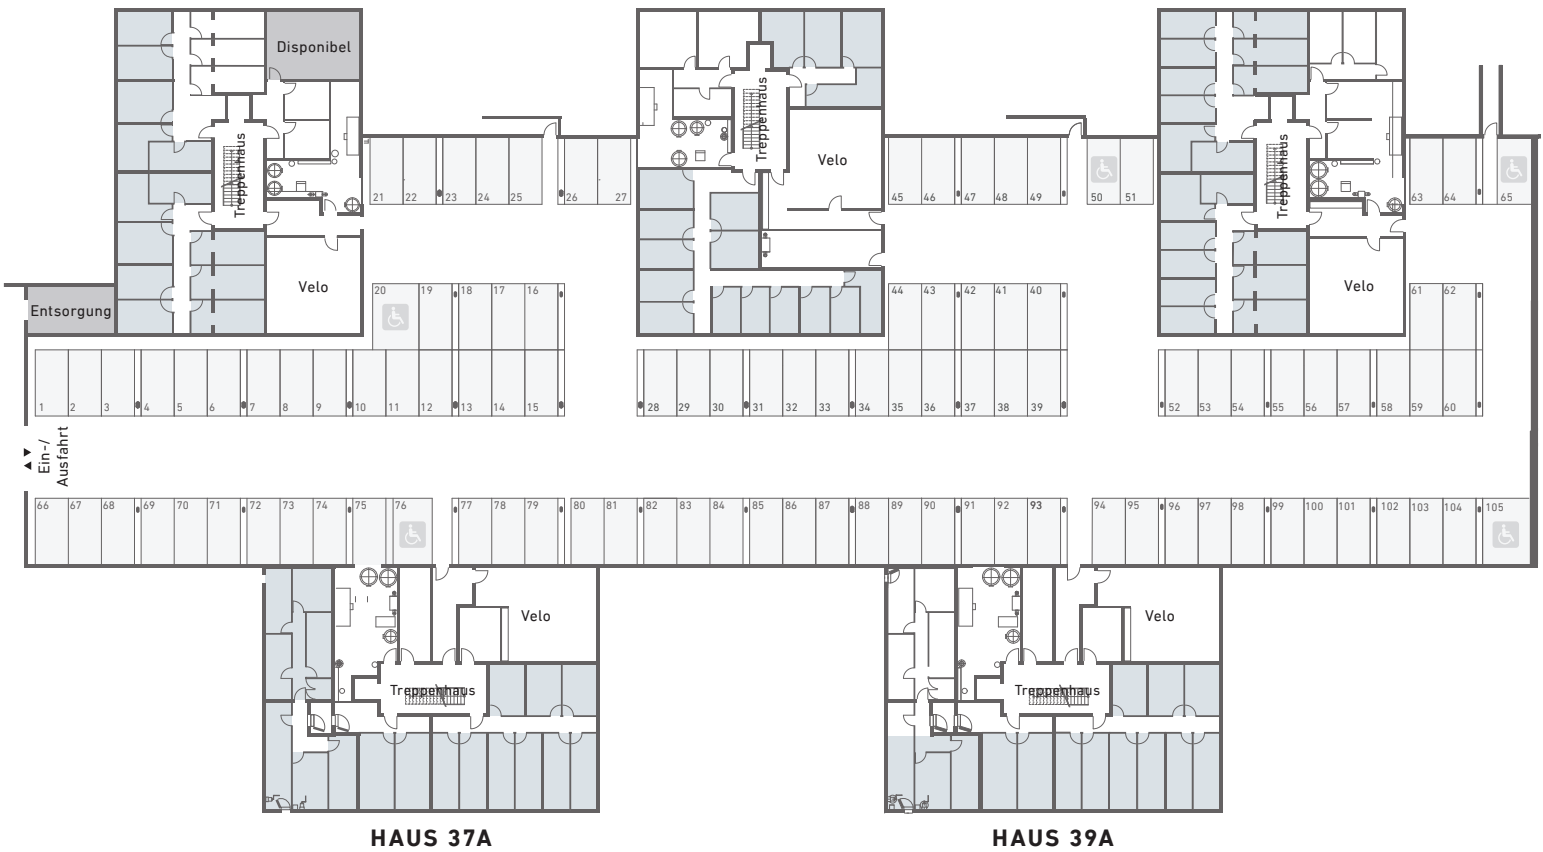

Änderungen und Abweichungen gegenüber den publizierten Angaben sowie dem Baubeschrieb bleiben ausdrücklich vorbehalten. Keine Haftung.



0 2 4 8 12 20m

KONTAKT UND VERMIETUNG